


Типовая технология гидроизоляции возводимых плоских бетонных крыш

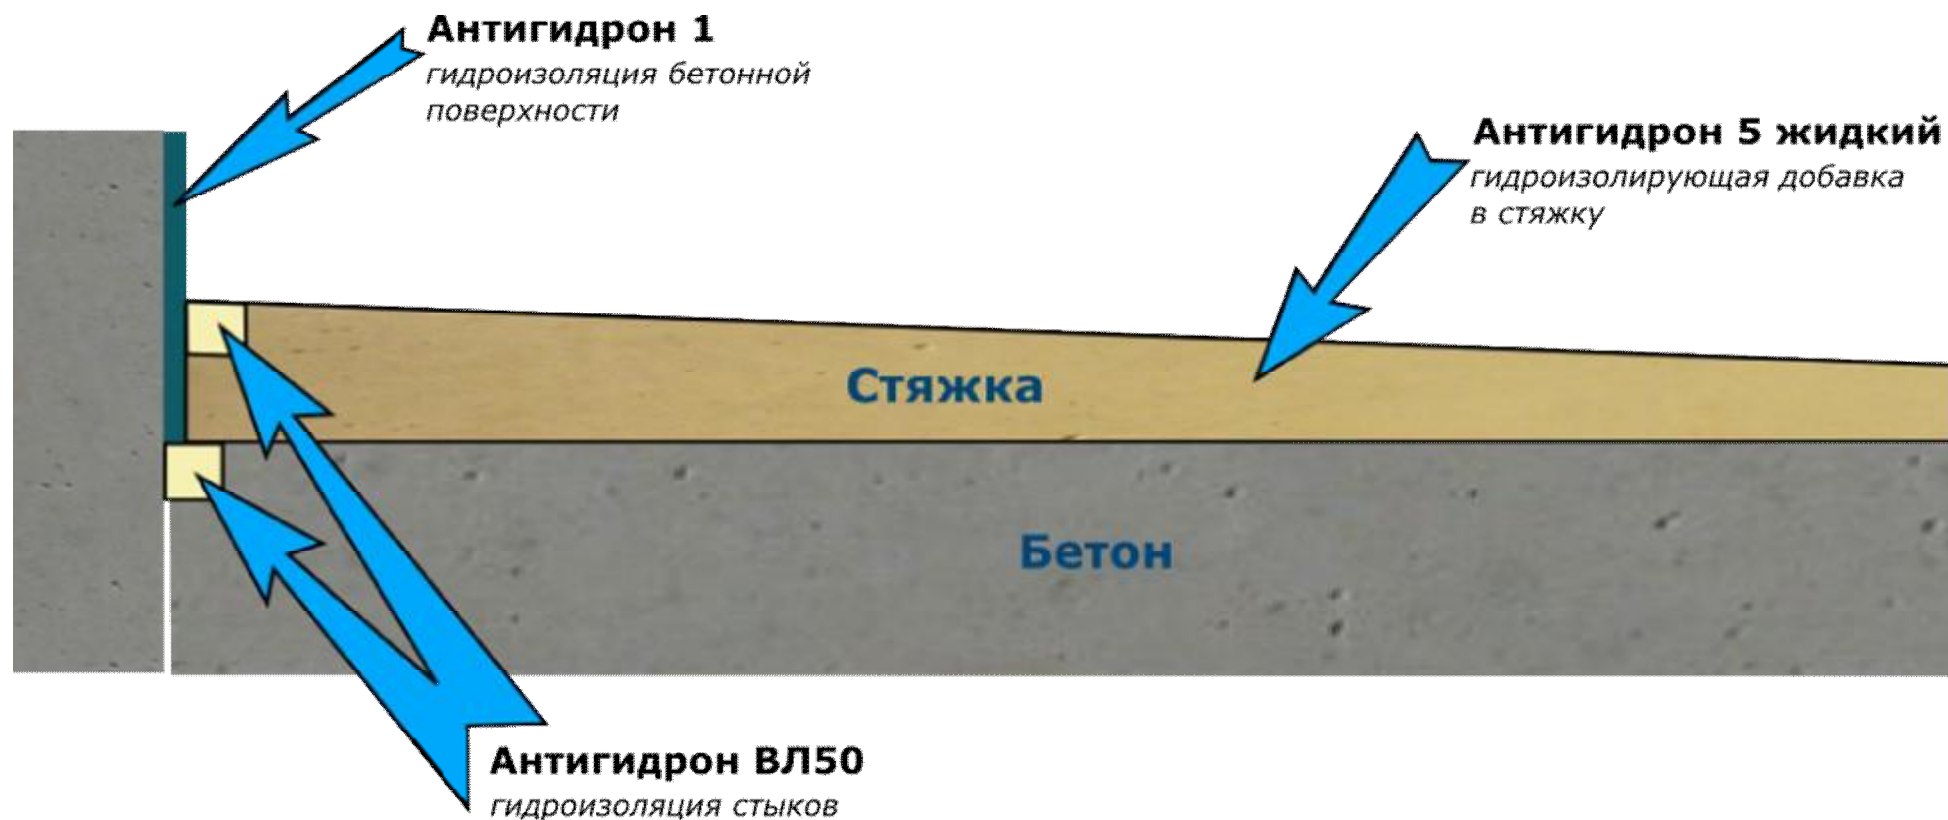

1. Стяжка армированная (прочность не менее В25) из бетонного раствора с водоцементным соотношением не более 0,4 с добавкой Антигидрона 5 "Жидкий гиперконцентрат" (расход - 4 л на кубометр бетонного раствора).
Минимальная толщина стяжки - 70 мм.
2. Типовое сечение штрабы под заделку и гидроизоляцию стыков - 20x20 мм (расход Антигидрона ВЛ50 - 0,8 кг на погонный метр).
Рекомендуется гидроизолировать не только стыки стяжки, но и стыки бетонной подложки для повышения надёжности и долговечности гидроизоляции крыш
3. Типовой расход Антигидрона 1 для гидроизоляции вертикальной бетонной поверхности на крышах - 2 кг/м² (в два слоя кистью)